


Handlungsschwerpunkt im Projektabschnitt:

- frei fließend
- städtisch geprägt
- Wasserkraft geprägt

**Legende**

- Amper mit Flusskilometern
- Gemeindengrenze
- Überschwemmungsfläche HQ100
- FFH-Gebiet
- Naturschutzgebiet

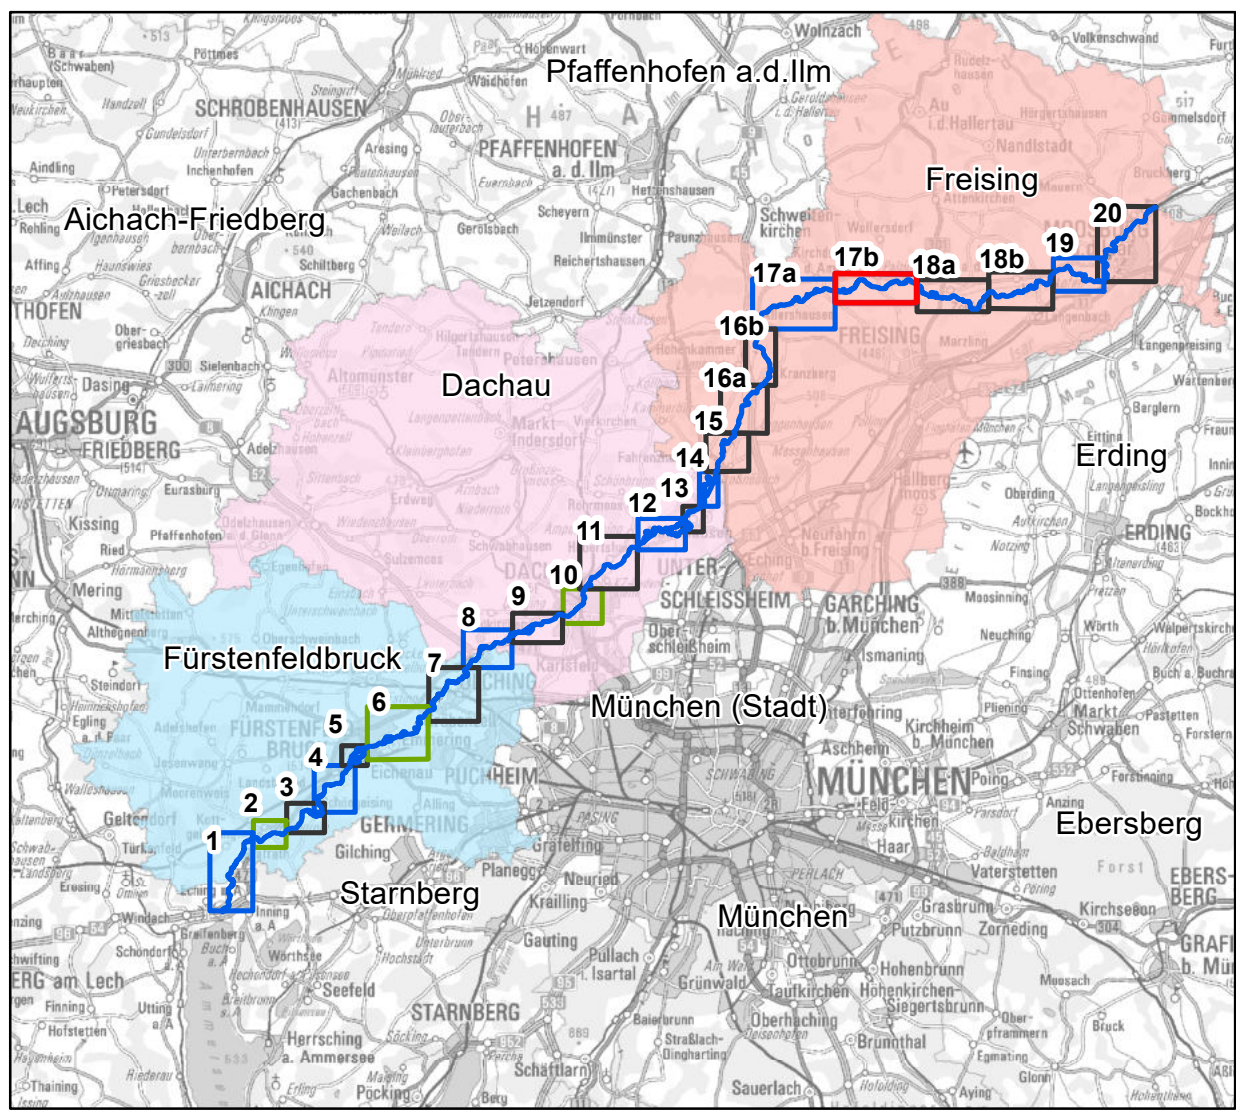

Maßstab: 1:500.000

Vorhaben: <b>Amper rhei</b>		Anlage: <b>Anlage</b>	
Vorhabensträger: Freistaat Bayern vertreten durch das Wasserwirtschaftsamt München		Plan-Nr.: <b>17b</b>	
Landkreis: Freising		Schutzvermerk/Dateiname:	
Gemeinde: Allershausen, Kranzberg, Kirchdorf a.d. Amper, Freising, Zolling		entw. <input type="checkbox"/>	
Maßstab: 1:18.000	Lageplan 37- 24,0	gez. <input type="checkbox"/>	
Entwurfsverfasser		gepr. <input type="checkbox"/>	
03.03.2020	03.03.2020	entw. November 2019	J. Schneider
Datum	Unterschrift Entwurfsverfasser	Datum	Unterschrift Vorhabensträger
		gepr.	