


Handlungsschwerpunkt im Projektabschnitt:

- frei fließend
- städtisch geprägt
- Wasserkraft geprägt

**Legende**

- Amper mit Flusskilometern
- Gemeindengrenze
- Überschwemmungsfläche HQ100
- FFH-Gebiet
- Naturschutzgebiet

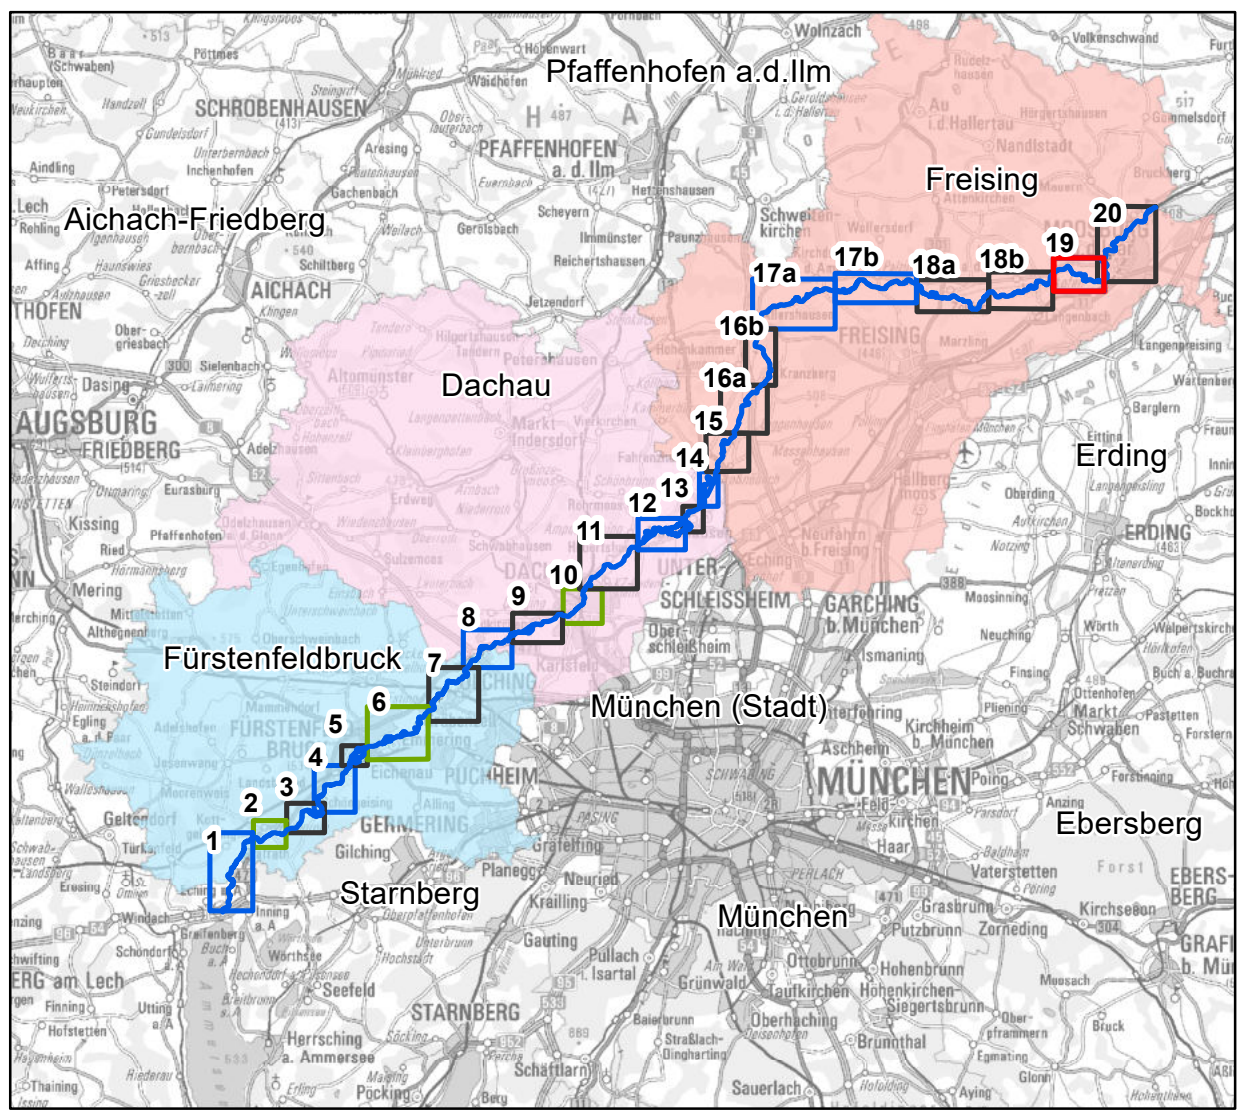

Maßstab: 1:500.000

Vorhaben: <b>Amper rhei</b>		Anlage: <b>Anlage</b>	
Vorhabensträger: <b>Freistaat Bayern vertreten durch das Wasserwirtschaftsamt München</b>		Plan-Nr.: <b>19</b>	
Landkreis: <b>Freising</b>		Schutzvermerk/Dateiname:	
Gemeinde: <b>Haag a.d. Amper, Langenbach, Moosburg a.d. Isar</b>		entw.:	
Maßstab: <b>1:11.000</b>		gez.:	
<b>Lageplan 11,9 - 8,25</b>		gepr.:	
Entwurfsverfasser:			
03.03.2020		entw. November 2019 J. Schneider	
Datum Unterschrift Entwurfsverfasser		03.03.2020	
		gez. 03.03.2020 J. Schneider	
		gepr.:	