


Handlungsschwerpunkt im Projektabschnitt:

- frei fließend
- städtisch geprägt
- Wasserkraft geprägt

Legende

- Amper mit Flusskilometern
- Gemeindegrenze
- Überschwemmungsfläche HQ100
- FFH-Gebiet
- Naturschutzgebiet

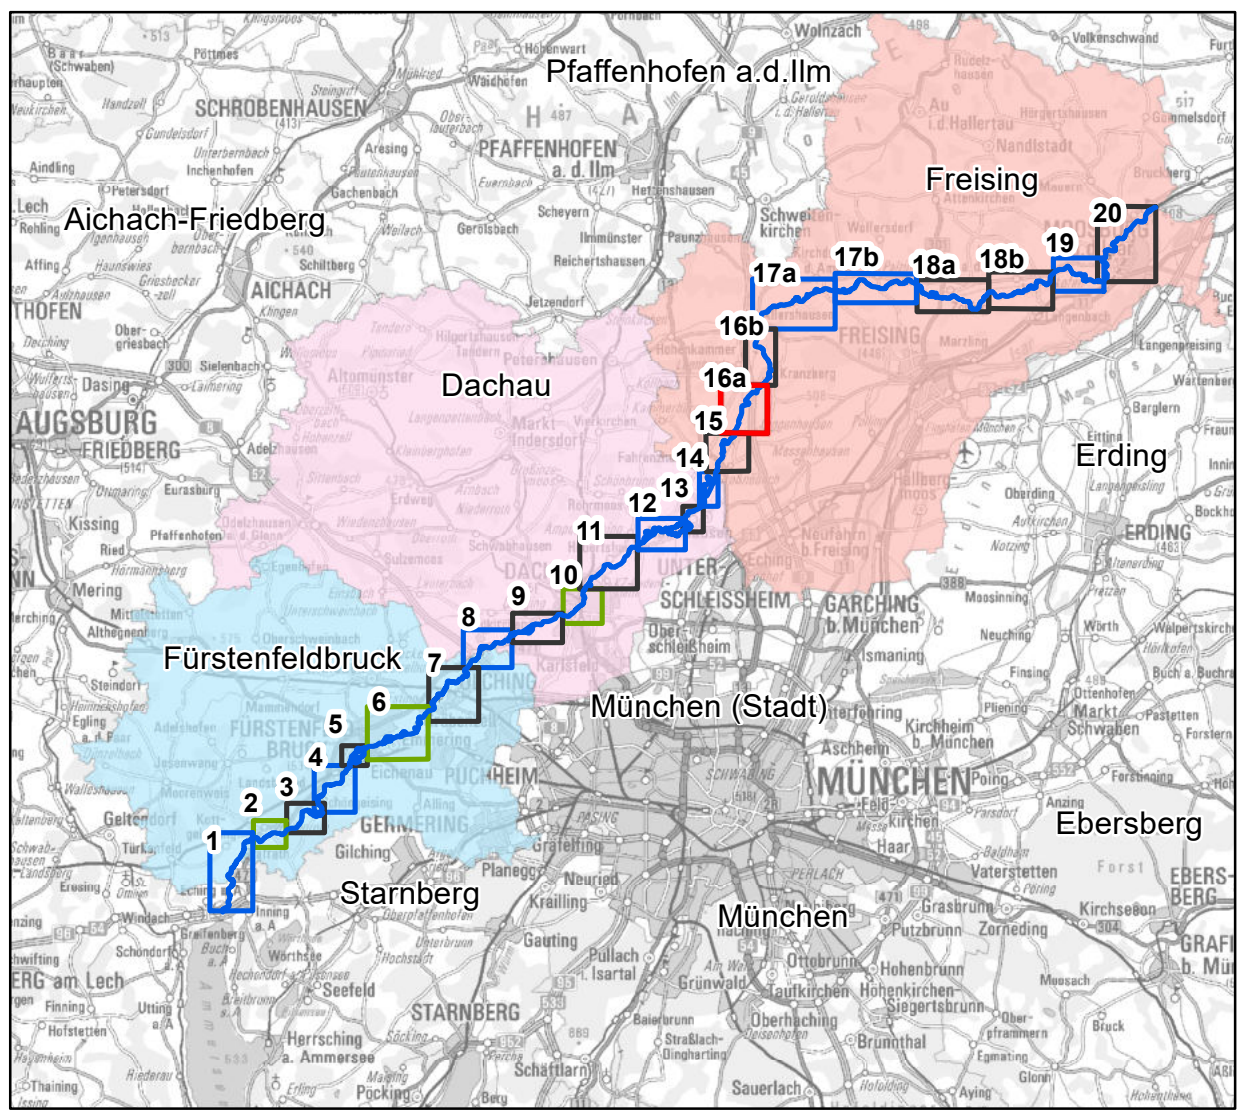

Maßstab: 1:500.000

| | | | |
|--|--------------------------------|--------------------------|--------------|
| Vorhaben: Amper rhei | | Anlage: Anlage | |
| Vorhabensträger: Freistaat Bayern vertreten durch das Wasserwirtschaftsamt München | | Plan-Nr.: 16a | |
| Landkreis: Freising | | Schutzvermerk/Dateiname: | |
| Gemeinde: Fahrzenhausen, Kranzberg, Allershausen | | entw.: | |
| Maßstab: 1:10.000 | Lageplan 46,1 - 37,0 | gez.: | |
| Entwurfsverfasser: | | gepr.: | |
| 03.03.2020 | 03.03.2020 | entw. November 2019 | J. Schneider |
| Datum | Unterschrift Entwurfsverfasser | gez. 03.03.2020 | J. Schneider |
| | | gepr.: | |